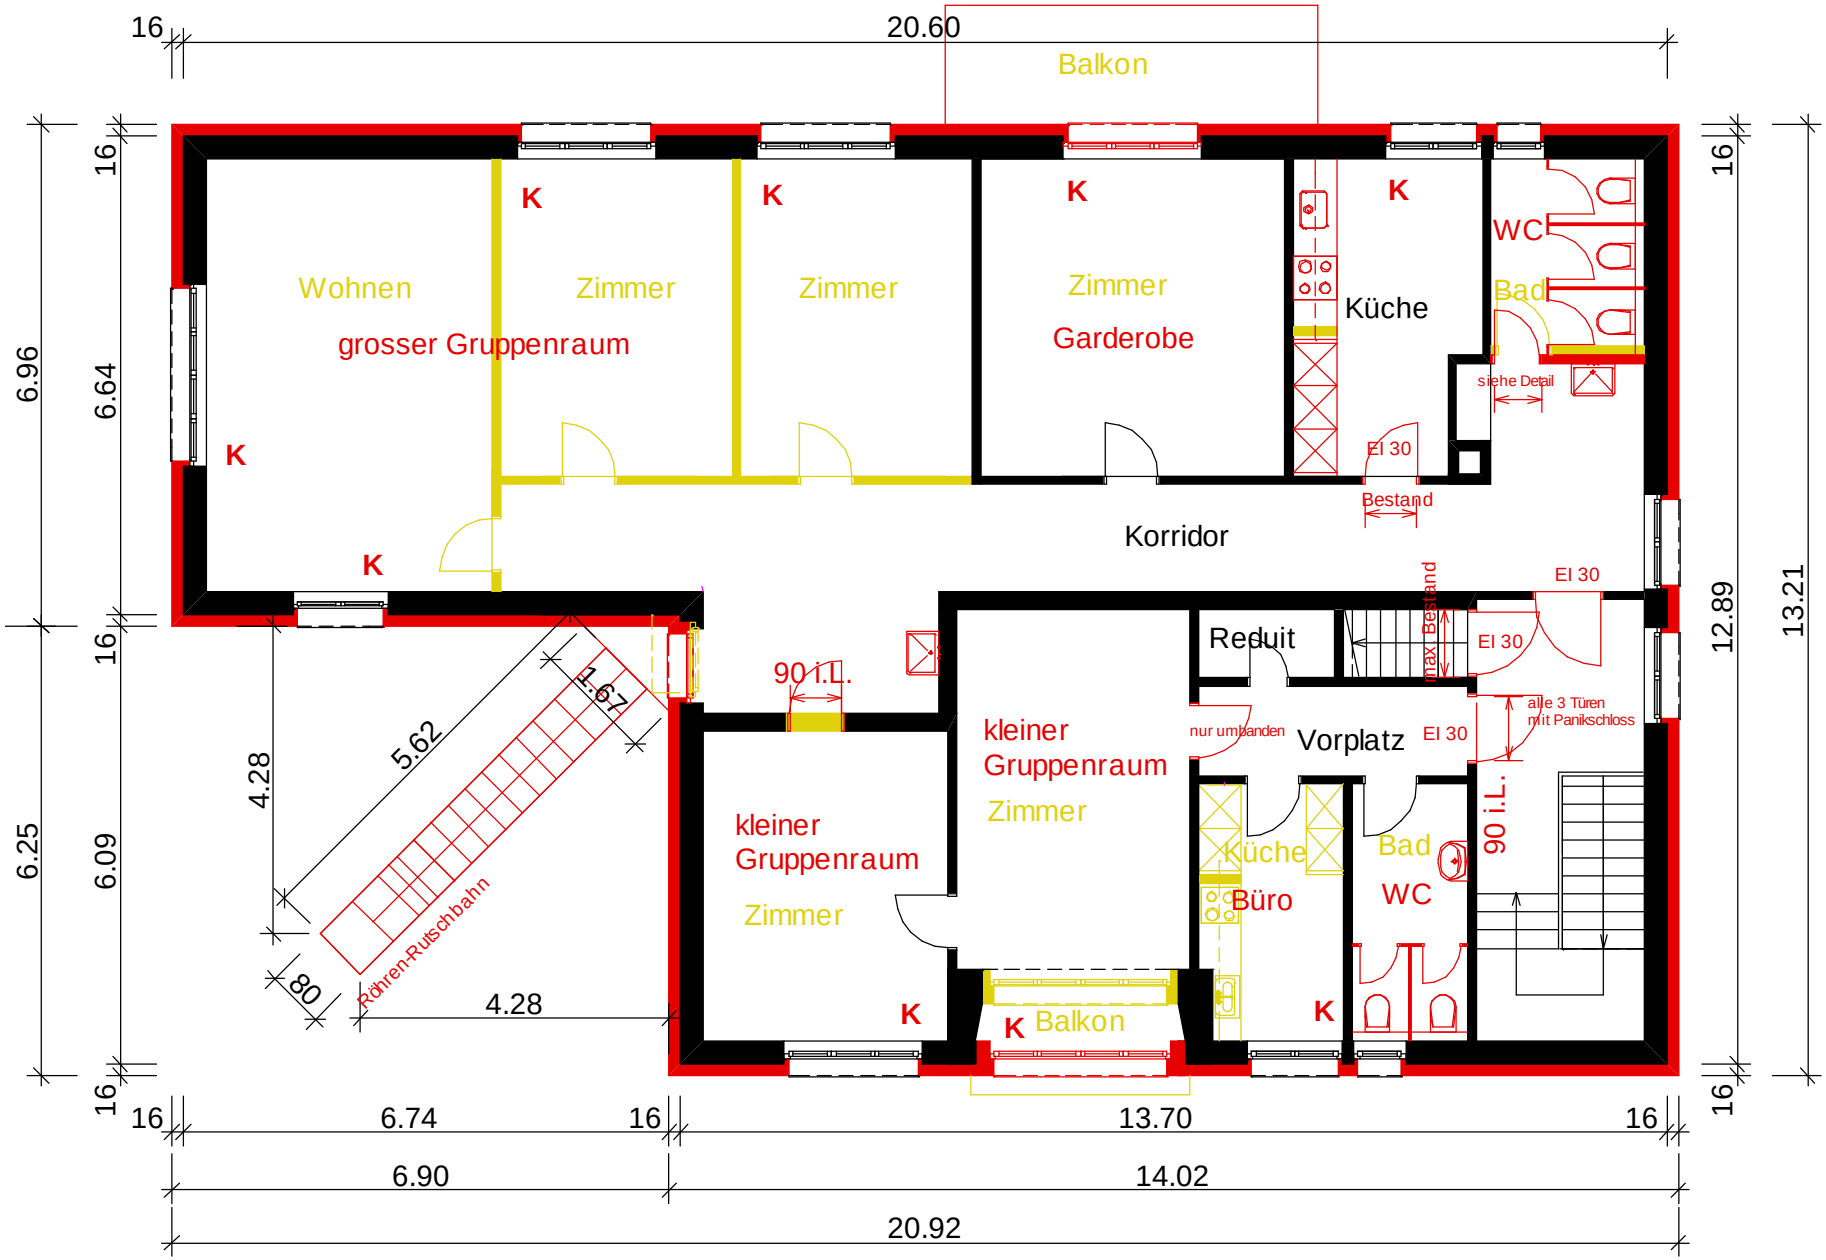

Obergeschoss 1:100